

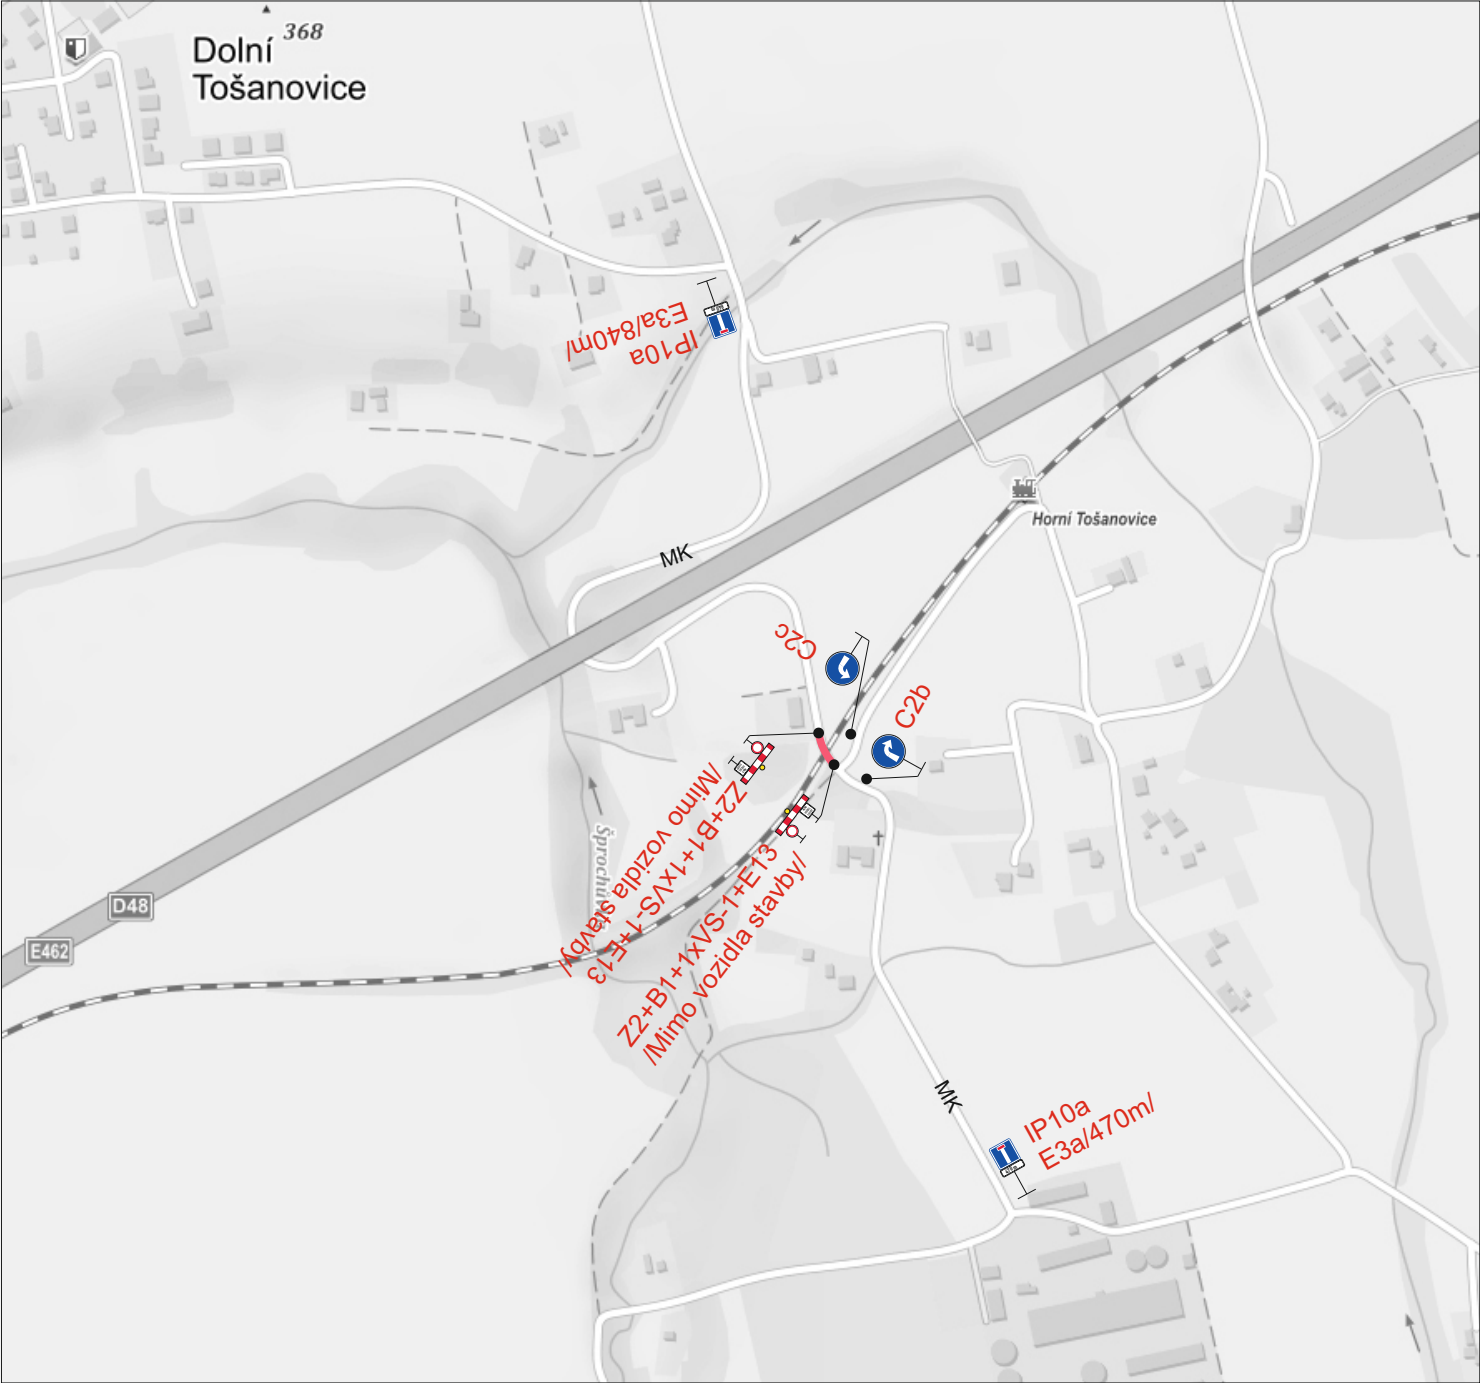


Detail

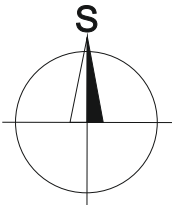

Situace

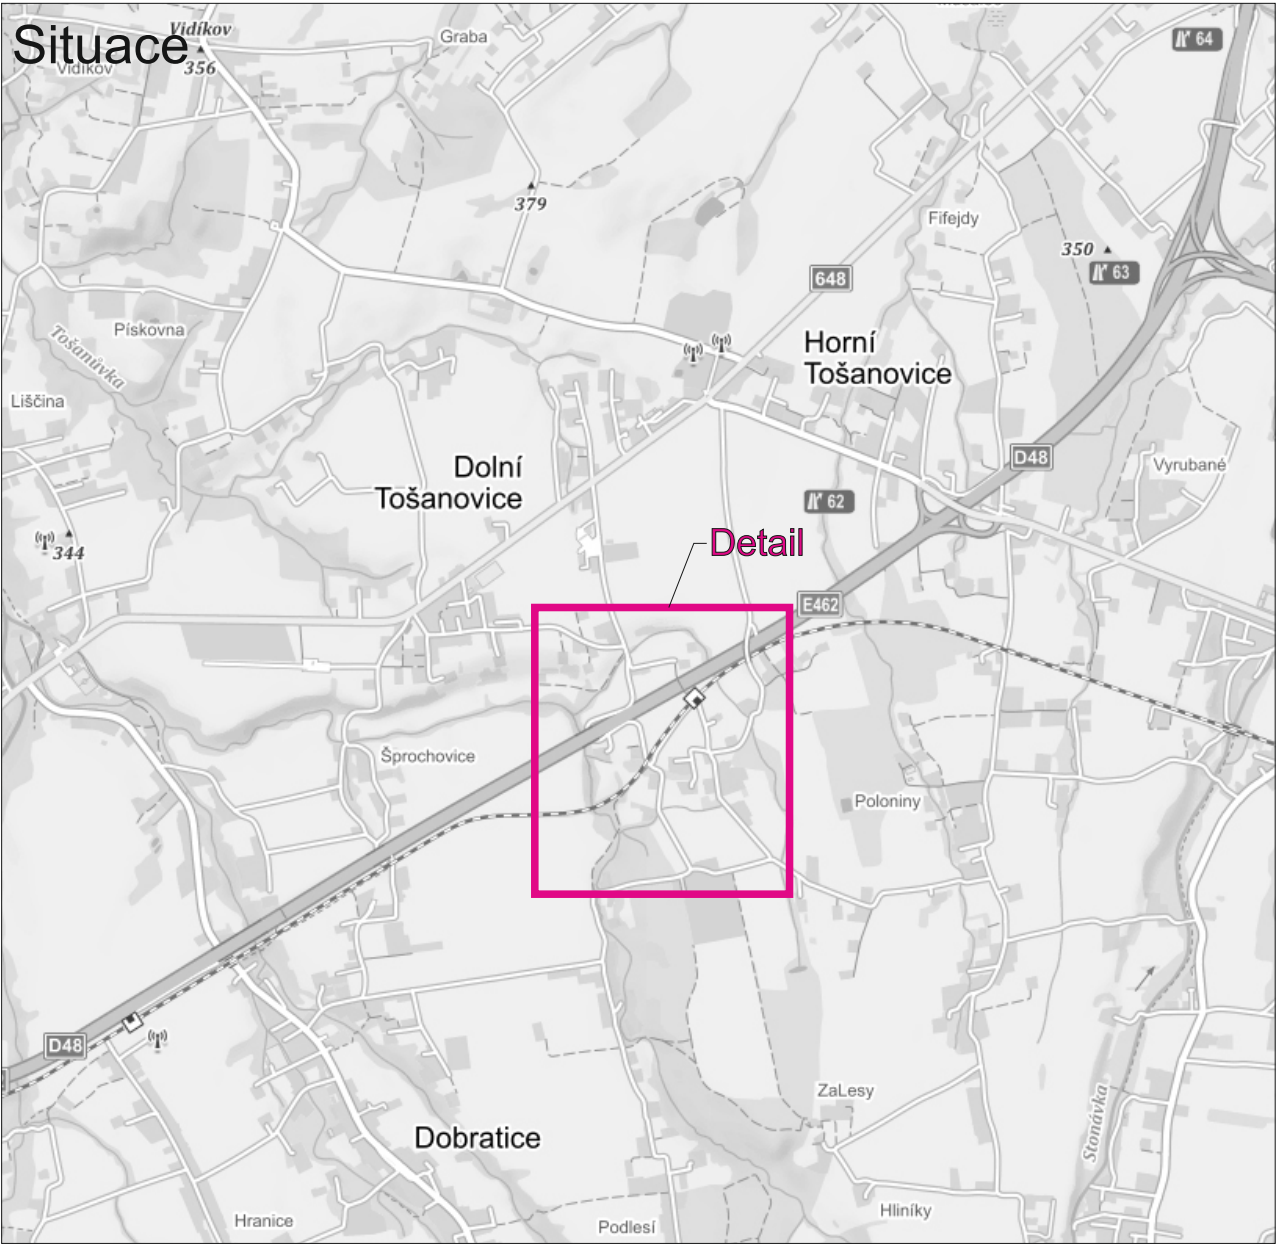

Uzavřený žel. přejezd

Vypracoval:	Datum:	SEKNE SEKNE, spol. s r.o. Hamerská 12, 772 00 Olomouc DIČ: CZ62363701 tel./fax: 585 311 867		
Bc. Martin Bodlák	12.6.2023			
Název akce:				
Oprava žel. přejezdu P8320 Horní Tošanovice				
Název objektu:	Přechodné dopravní značení	Formát:	Č. výkresu:	Č. soupravy:
Příloha:	Úplná uzavírka MK	2xA4	1	