
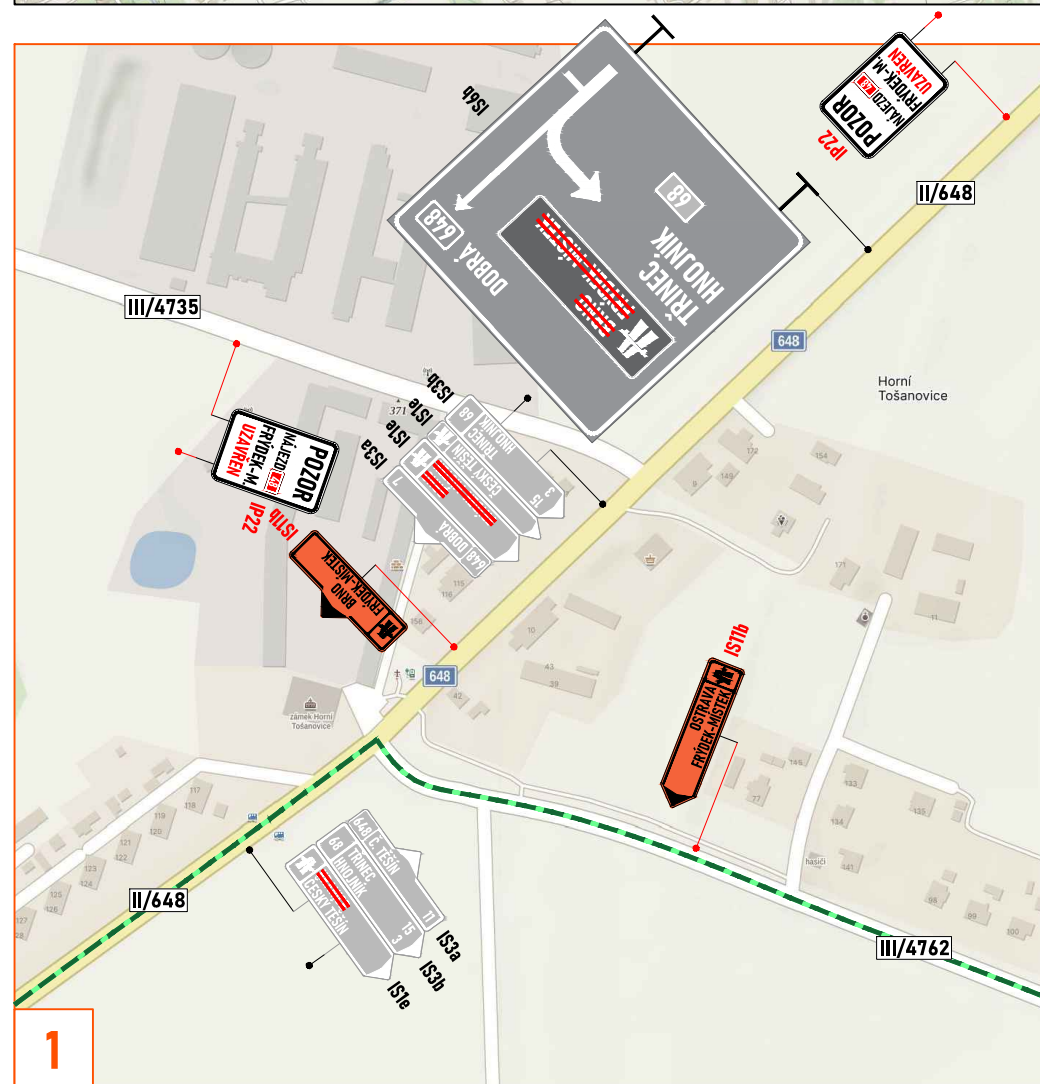


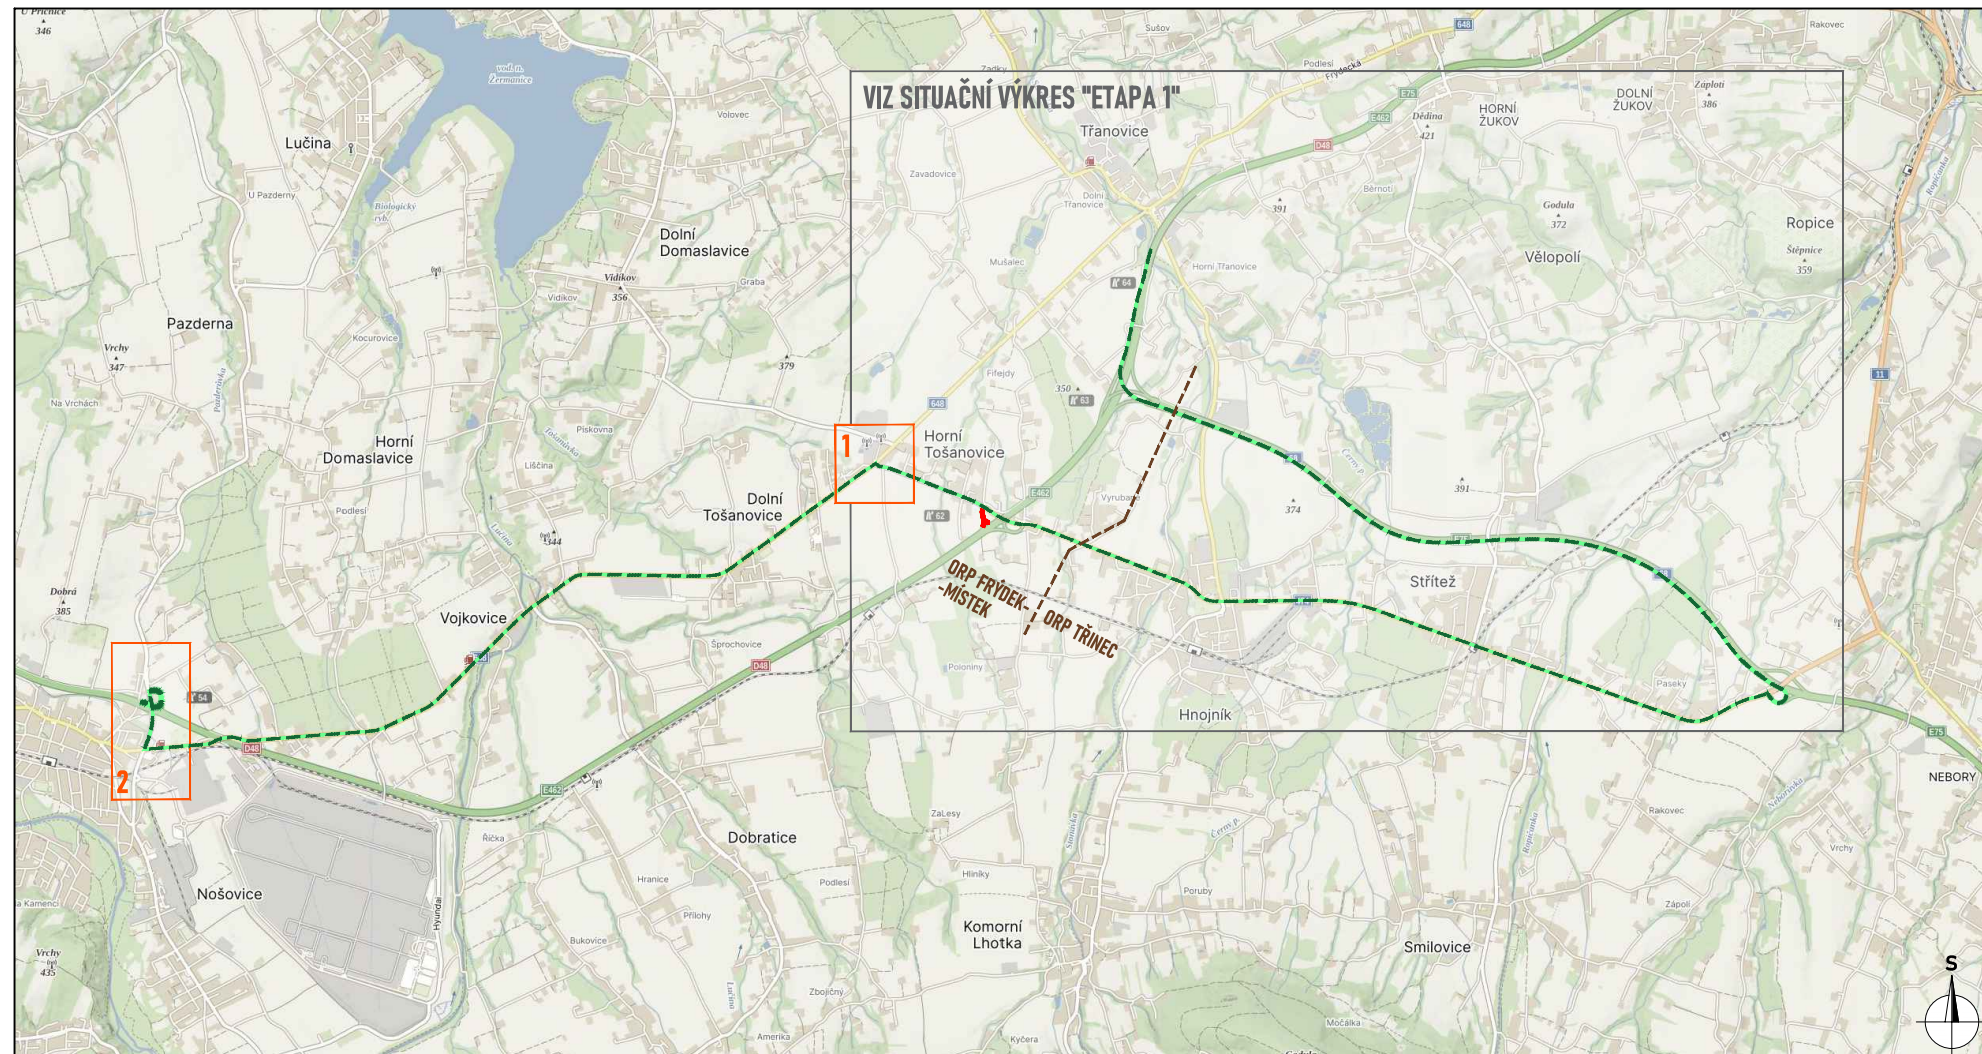


LEGENDA:

-  - pracovní místo
-  - navržená objízdná trasa
-  P2 - navržené přechodné svisté dopravní značení
-  P2 - stávající svisté dopravní značení
-  P2 - zneplatněné stávající svisté dopravní značení

Souhlasíme s předchozí úpravou provozu, uzavírkou a zvláštním užíváním pozemní komunikace, a navrženou objízdnou.

V souladu s ustanovením § 36 odst. 3 zák. č. 500/2004 Sb. Správního řádu se vzdáváme práva vyjádřit se k podkladům rozhodnutí.

Dopravní značení, které bude v rozporu s přechodným dopravním značením, bude dočasně zneplatněno.

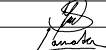ZDROJ MAPOVÝCH PODKLADŮ		Mapy.cz; © Seznam.cz, a.s.		MAPY.CZ	
VYPRACOVAL	ZIMÁK				
KONTROLOVAL	JANATA				
UPRAVIL				NVB LINE s.r.o. Cukrovar 716 768 21 Kvasice www.nvbline.cz zimak@nvbline.cz tel. 770 187 111	
INVESTOR	ŘSD s. p.				
ZHOTOVITEL	JANKOSTAV s.r.o.				
NÁZEV STAVBY					
D48 HNOJNÍK, RAMPY V KM 62,00 PROVOZNIHO STANIČENÍ					
DOPRAVNÉ INŽENÝRSKÁ OPATŘENÍ					
ETAPA 1 - OBJÍZDNÁ TRASA					
FORMÁT		A3			
DATUM		22. 4. 2024			
Č. ZAKÁZKY		ŽK-24-0134			