


Úplná uzavírka MK v obci Dolní Tošanovice

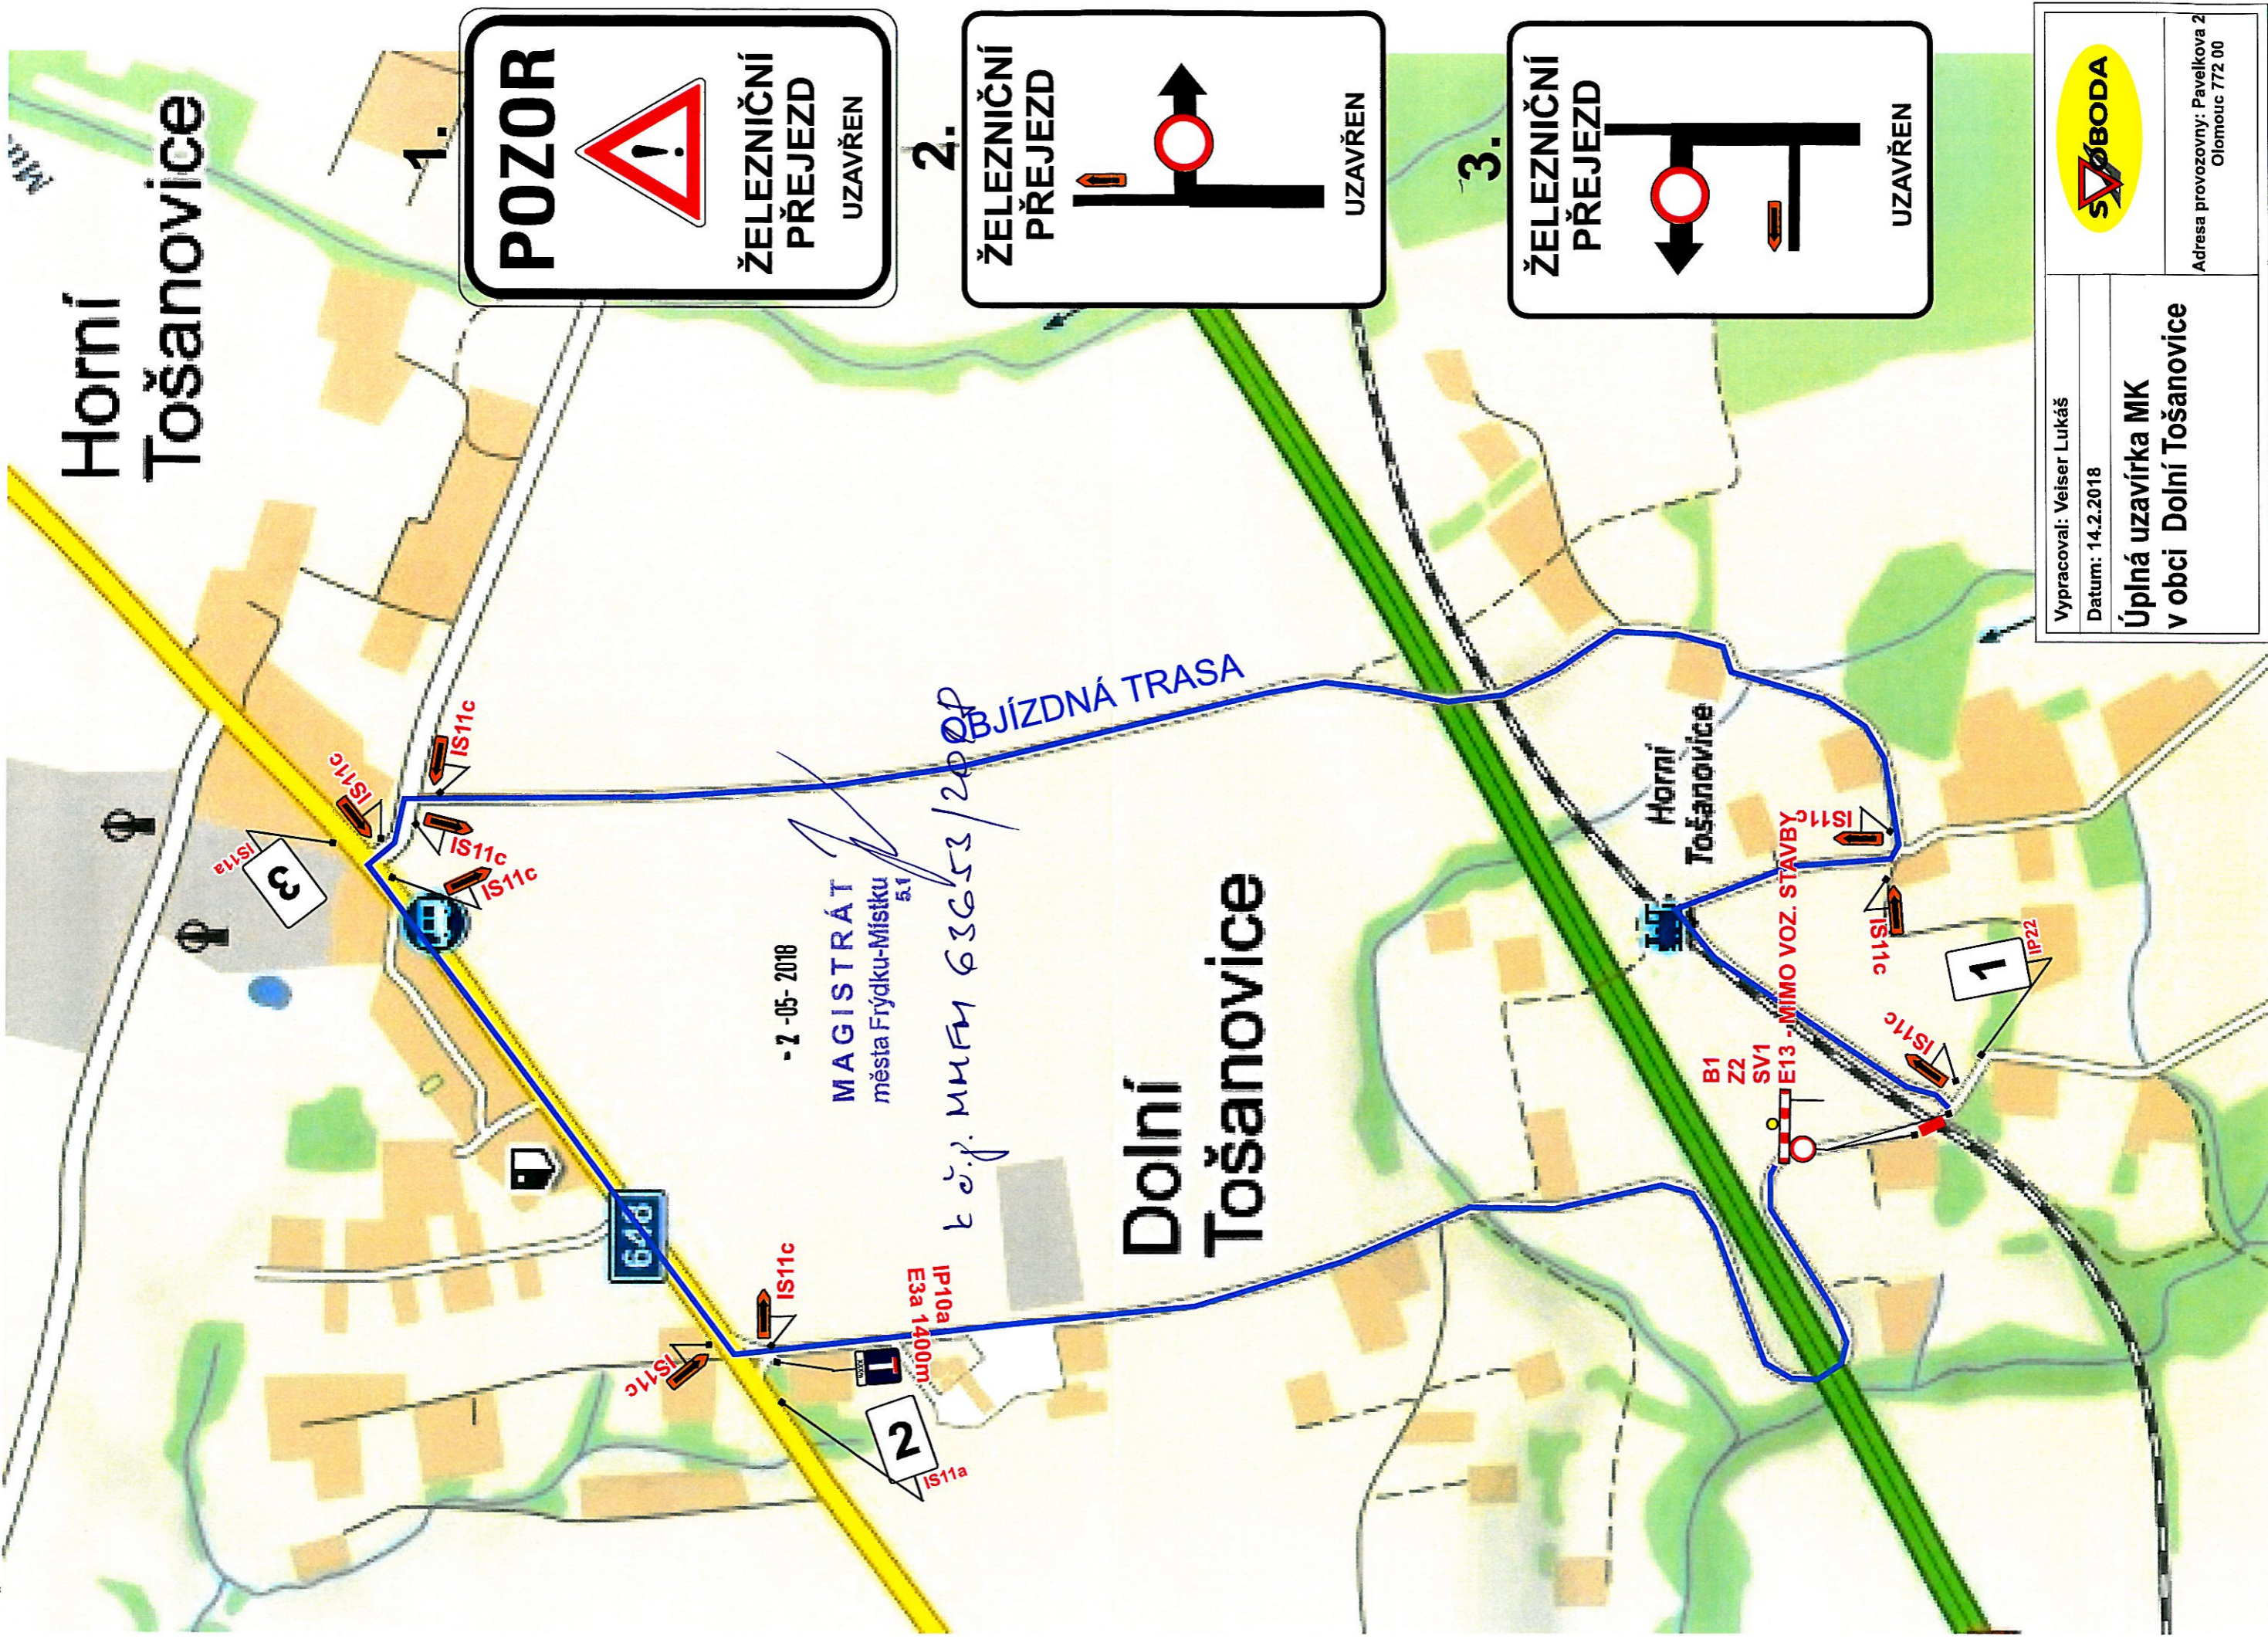

Vypracoval: Veiser Lukáš
Datum: 14.2.2018



Úplná uzavírka MK
v obci Dolní Tošanovice

Adresa provozovny: Pavelkova 2
Olomouc 772 00